

Justitsministeriets gespartipapir

Stempel kr.

Akt: Skabnr. *18*
(Udfyldes af dommerkontoret)

Matr. nr.

(Ejerlejlighedsnr.)

Gade og husnr.

22.MAR 84 06157

Matr.nr. 2^{ad}, 2^{af}, 2^{ah}, 2^{ai}, 2^{ak}, 2^{al}

Holmstrup, Slagelse Jorder.

Anmelder:



LANDINSPEKTØRFIRMAET
P. TOFT JENSEN

P. TOFT JENSEN . K. K. JEPPESEN . K. SIDENIUS
RYTTERSTALDSTRÆDE 7 4200 SLAGELSE. (03)52 02 86

21 pr. 425 -

DEKLARATION

Undertegnede ejer af matr.nr. 2^{ad}, 2^{af}, 2^{ah}, 2^{ai}, 2^{ak} og 2^{al} Holmstrup, Slagelse Jorder forpligter følgende for sig og efterfølgende ejere:

De på vedhæftede rids med rødt viste ledninger skal henligge uforstyrrede, og der skal til enhver tid gives de berettigede ret til eftersyn, vedligeholdelse m.v. og der skal tåles de ulemper som kan være forbundet hermed.

Eventuel forvoldt skade i forbindelse med reparationsarbejder m.v. fastsættes i mangel af mindelig overenskomst af uvildige personer udmeldt af retten.

Omkostningerne i forbindelse med fremtidig vedligeholdelse afholdes af den grundejer der benytter ledningen.

Påtaleberettiget er Slagelse kommune.

Med hensyn til servitutter og andre byrder, herunder også prioriteter, henvises til ejendommenes blade i tingbogen.

Slagelse, den 16/3-1984.

Som ejer : "Byggefirma Villabo A/S, Kalundborg"..... *Egon Larsen*
(Egon Larsen)

Tiltrædes som skødehaver og godkendes til tinglysning i medfør af kommuneplanlovens § 36, idet det bemærkes, at tilvejebringelse af en lokalplan ikke er påkrævet.

Slagelse Byråd, den 20/3.-84

Asge Nørgaard
J. Nørgaard

Asge Nørgaard
Borgermester

Indført i dagbogen for
civilretten i Slagelse

den 22. MAR 1984

Lyst. Tingbøg 56 Akt: skab M. 18

Genpartens rigtighed bekræftes
Civildommeren i Slagelse

e. b.
B. Larsen
o.ass.

BH/KH

At denne kort-genpart er nøjagtig genpart af det originale kort vedrørende ejendommen(e)

Y - 2 Fløj

Jensen & Kjølholm A/S

Bestilling
formular

attesteres herved

nr. nr.

19

Navn

Juristministeriets genpartskontrolmed. Til kørt.

- A = Regnvandsledning.
- B = Spildevandsledning.
- C = Vandledning.
- D = El-kabel.

Vedr.
 Matr. nr. 2^{ad}, 2^{af}, 2^{ah}, 2^{ai}, 2^{ak} og 2^{al}
 Holmstrup, Stogelse Jorder.

Stogelse, den 15. marts 1984.

R. X. Nielsen
 Landinspektør.


Målestørhold 1:200.

J. nr. 17666.


Akt: Skab nr.

(udfyldes af dommerkontoret)

Boligvej, 1150 m.br.
 og parkering

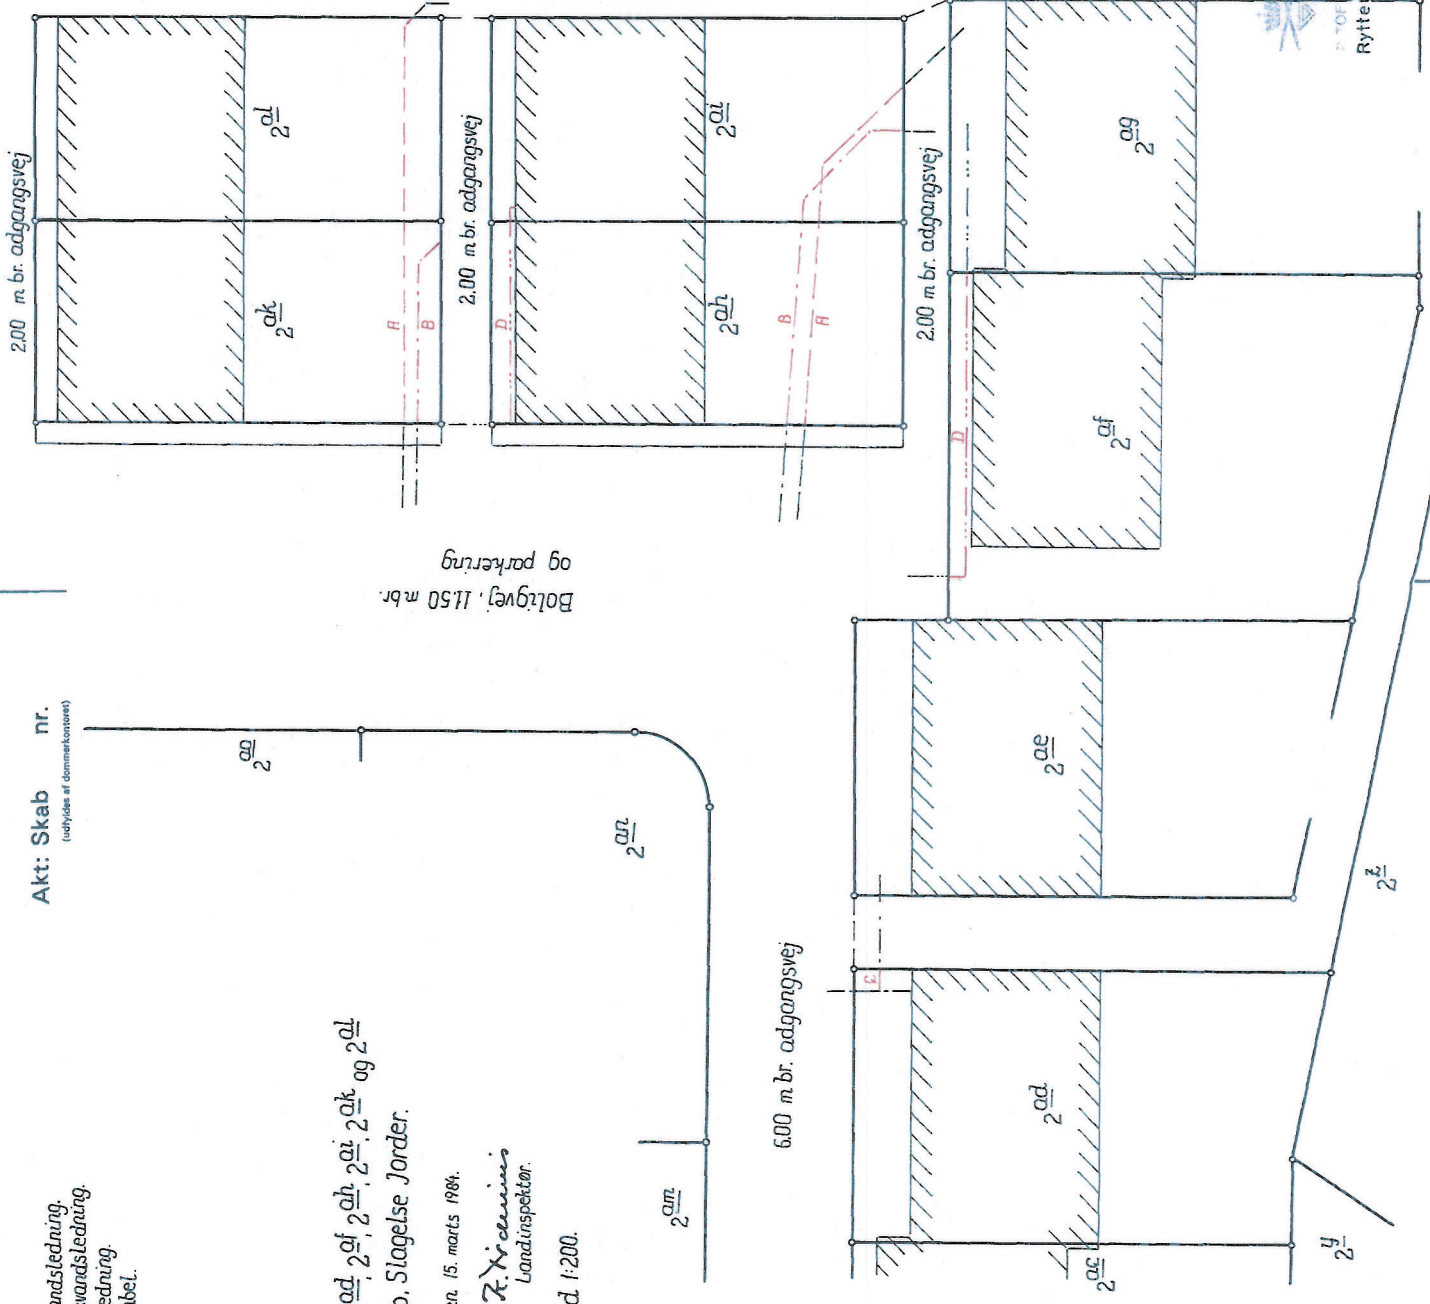

Jernbane

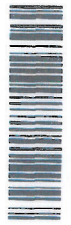

S00241020S 23_ML_18
 A00368001A 86309003

LANDSPEKTORERFORBANDET

P. TOFT JENSEN

K. W. JEFFERSEN
 K. SIBENIUS
 A. S. BLÅGÅRD



P. TOFT JENSEN

Rytterstaldstræde 7

Justitsministeriets genpartipapir

Stempel kr. 450,-

Akt: Skab *dn* nr. 18
(Udfyldes af dommerkontoret)

Matr. nr.

(Ejerlejlighedsnr.)

Gade og husnr.

Anmelder:

13.AUG84 17871

Matr.nr. 2^y, 2^{ar}, 2^{au}, 2^{av}, 2^{ay} og 2^{aø}

Holmstrup, Slagelse Jorder.

Landinspektørfirmaet
P. TOFT JENSEN
K. K. Jeppesen & K. Sidenius
Rytterstaldstræde 7, 4200 Slagelse
Tlf. (03) 52 02 88

DEKLARATION

Undertegnede ejer af matr.nr. 2^y, 2^{ar}, 2^{au}, 2^{av}, 2^{ay} og 2^{aø}
Holmstrup, Slagelse Jorder forpligter følgende for sig og
efterfølgende ejere:

De på vedhæftede rids med rødt viste ledninger skal henligge
uforstyrrede, og der skal til enhver tid gives de berettigede
ret til eftersyn, vedligeholdelse m.v. og der skal tales de
ulemper som kan være forbundet hermed.

Eventuel forvoldt skade i forbindelse med reparationsarbejder
m.v. fastsættes i mangel af mindelig overenskomst af uvildige
personer udmeldt af retten.

Omkostningerne i forbindelse med fremtidig vedligeholdelse
afholdes af den grundejer der benytter ledningen.

Påtaleberettiget er Slagelse kommune.

Med hensyn til servitutter og andre byrder, herunder også pri-
oriteter, henvises til ejendommens blade i tingbogen.

Slagelse, den 8/8-1984.

Som ejer: "Byggefirma Villabo A/S, Kalundborg"

Egon Larsen
(Egon Larsen)

Tiltrædes som skødehaver og godkendes til tinglysning i medfør af
kommuneplanlovens § 36, idet det bemærkes, at tilvejebringelse af
en lokalplan ikke er påkrævet.
Slagelse Byråd, den 10/8-1984.

Aage Nørgaard
Aage Nørgaard
Borgmester

J. Rønjærgaard


Indført i dagbogen for
civilretten i Slagelse.

den 13. AUG. 1984 V

Lyst. Tingbog 56 Akt: skabdi - 18

Genpartens rigtighed bekræftes
Civildommeren i Slagelse

e. b.
B. Larsen
o.ass.

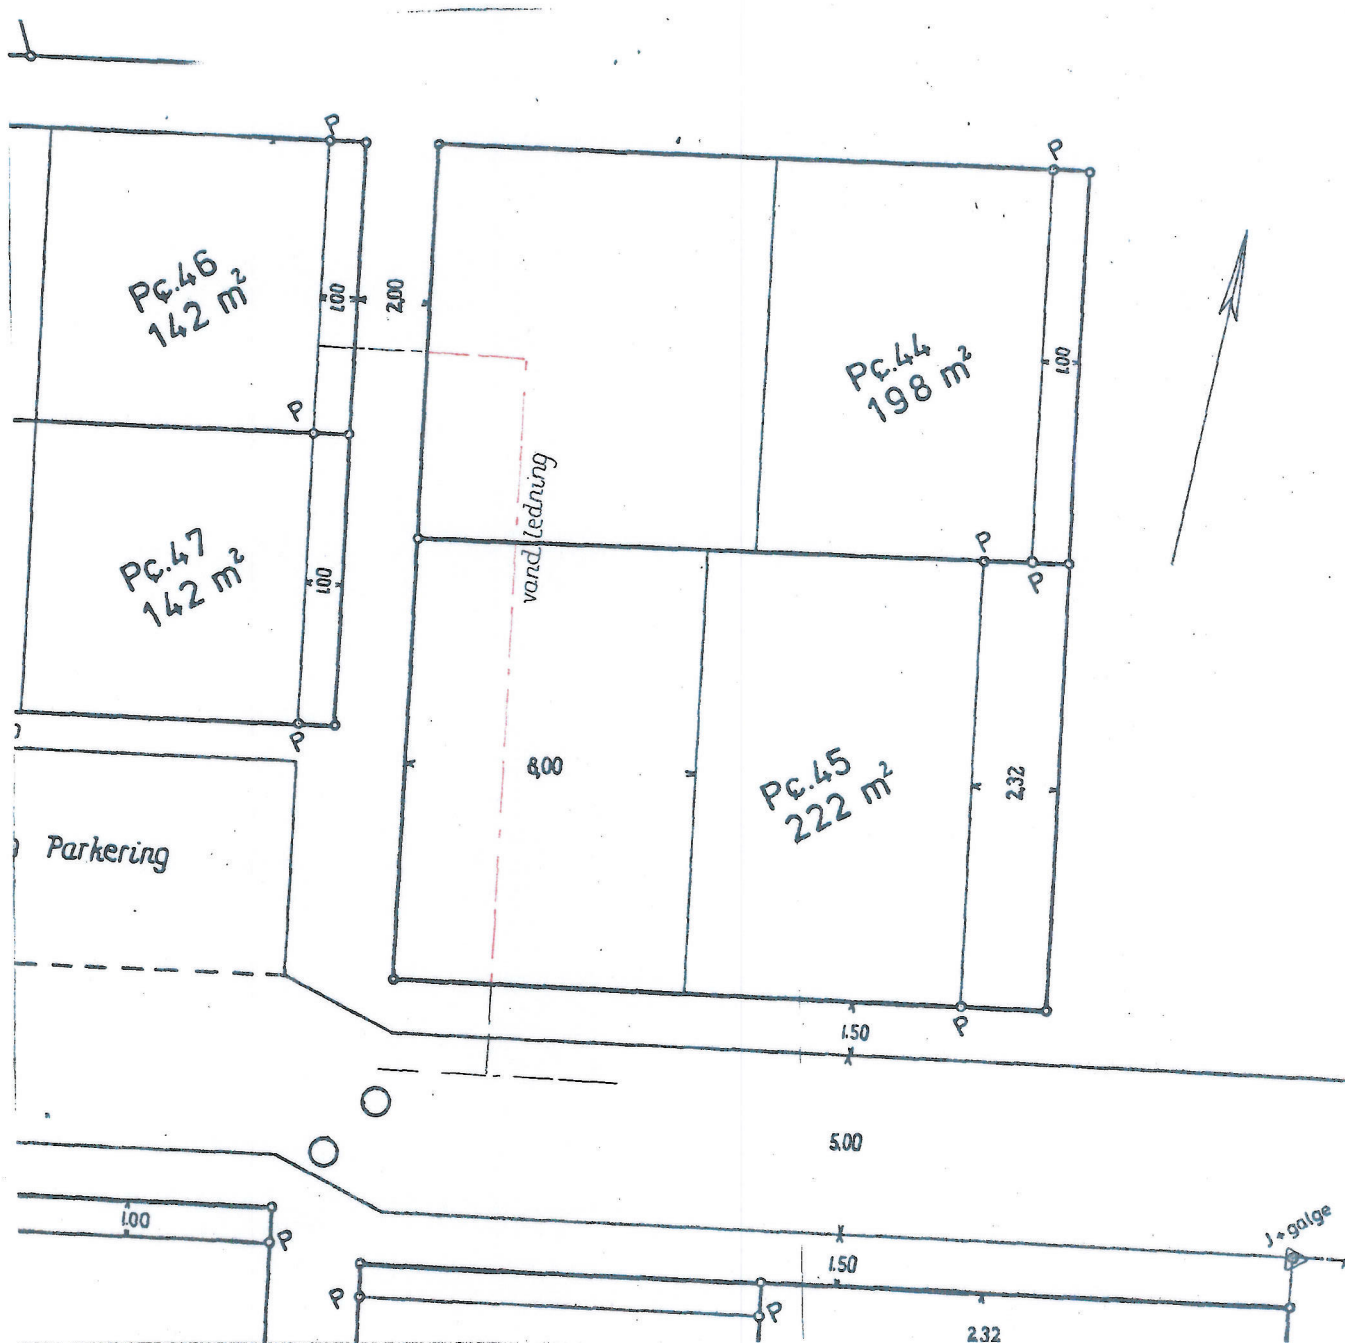

Vedr.
 pc.44 og 45 af matr.nr. 2^y
 Holmstrup, Slagelse Jorder.

Slagelse, den 9. aug. 1984.

K. Sidenius
 Landinspektør.

Målforhold 1:200.
 J.nr. 17973.



S00241021S 23_M_18
 A00368001A 88309003

Landinspektørfirmaet
P. TOFT JENSEN
 v/ K. K. Jeppesen & K. Sidenius
 Rytterstaldstræde 7, 4200 Slagelse
 Tlf. (03) 52 02 86

At denne kort-genpart er nøjagtig genpart af det originale kort vedrørende ejendomme(n)

mtr. nr.

Bestillingsformular

Y - 2filøj


Imen & Kibikkov A.S.

attesteres herved


d

19


Navn

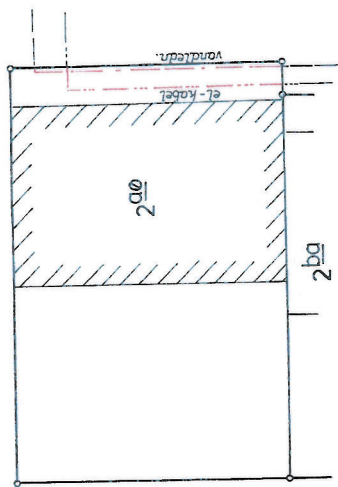

Akt: Skab nr.
(udfyldes af dommerkontoret)

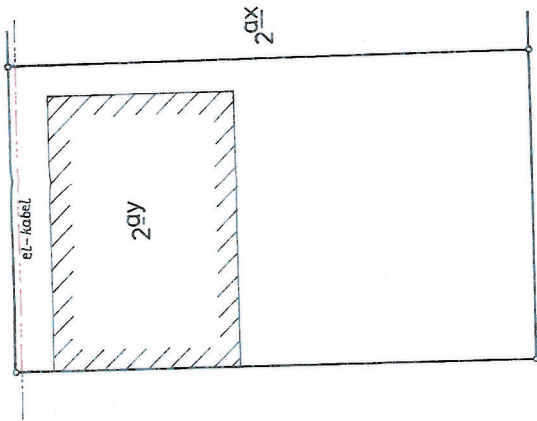

Jernbane

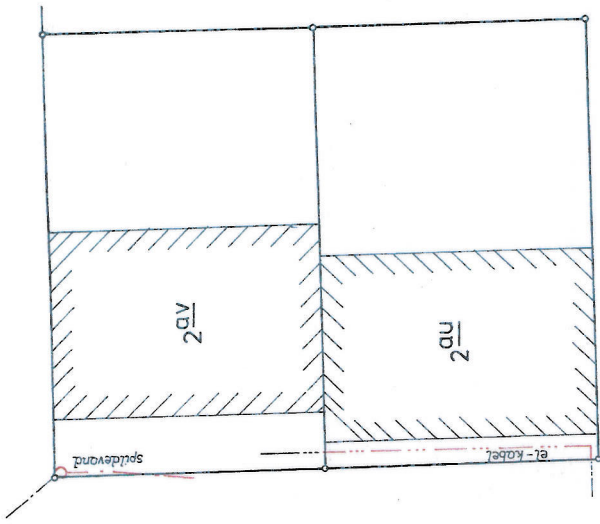


Vedr.
Matr. nr. 2ar, 2ay, 2av, 2ax og 2aa
Holmstrup, Slagelse Jorder.

Slagelse, den 9. aug. 1984.

R. X. X. X.
Landinspektør.

Målforshold 1:200.

J. nr. 17973.

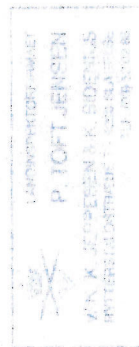

S00241022S 23_M_18
A00368001A 86309003

Matr.nre. 2y og 4ag,
Holmstrup,
Slagelse jorder

du 28

Anmelder:
Naturgas Sjælland I/S
Energivej 3
4180 Sorø

✓/ **LANDINSPEKTØRGRUPPEN**
NØRREVEJ 3 4180 SORØ - TLF. 53 63 22 77

Matr. 350. -

DEKLARATION om NATURGASLEDNING
(distributionsledning)

På følgende ejendomme under

Holmstrup, Slagelse jorder: matr.nre. 2y og 4ag,

tinglyses bestemmelser om naturgasledning med tilbehør, således:

For de på vedlagte rids viste ledninger er de til enhver tid værende ejere af ejendommene pligtig at tåle:

1. at der inden for et 4 meter bredt bælte omkring ledningens midte skal respekteres tilstedeværelsen af nedgravet energiførende ledning med alt tilbehør med følgende bemærkninger:
 - a) arealet må ikke bebygges eller beplantes med træer med dybtgående rødder eller benyttes på anden måde, der kan være til gene for ledningsanlægget. Hegnsstolper og lignende kan placeres indtil 1 m fra ledningsanlæg.
 - b) drænledning, fjernvarmeledning, vandledning, kloak, elektriske kabler eller lignende må ikke nedlægges i arealet uden forudgående aftale med ledningsejeren herom.
 - c) ejer, bruger eller trediemand må ikke grave, bore m.v. med mekaniske redskaber nærmere end 2 m fra ledningsmidte uden særlig tilladelse fra og under tilsyn af ledningsejeren.

2. Ledningsejeren kan foretage eftersyn, udskiftninger og vedligeholdelse af ledning og tilbehør mod erstatning for derved forvoldt skade. I tilfælde af uenighed om erstatningens størrelse fastsættes denne af uvildige mænd udmeldt af retten.

3. Ledningsejeren er berettiget til at overdrage til trediemand de rettigheder og pligter, som følger af nærværende servitut.

4. Påtaleberettiget er den til enhver tid værende ledningsejer. På nuværende tidspunkt Naturgas Sjælland I/S.

Nærværende deklaration begæres tinglyst forud for al pantegæld. Med hensyn til de ejendommene påhvilende øvrige servitutter henvises til ejendommenes blad i tingbogen.

Dato 06.11.1989

som ejer af matr.nr. 2y:

sign. E. Philipsen/A. Nielsen
Grf. Grønnebakken

Dato 07.11.1989

som ejer af matr.nr. 4ag:

sign. Lis Rydell/F. Krag
Grf. Byskellet

Dato 08.11.1989

som tinglyst ejer af matr.nre. 2y og 4ag:

sign. Egon Larsen, Villabo A/S
Villabo A/S

I medfør af kommuneplanlovens §36 godkender undertegnede kommunalbestyrelse herved nærværende deklaration. Samtidig bemærkes, at tilvejebringelse af lokalplan ikke er påkrævet



Dato 24. nov. 1989

for Slagelse byråd:

sign. S. Bach Nielsen/L. Ankjærgård

GASLEDNING

Oplysning om ledningens nøjagtige placering og evt. påvisning:
NATURGAS SJÆLLAND I/S, ENERGIVEJ 3, 4180 SORØ - TLF. 03 63 15 16

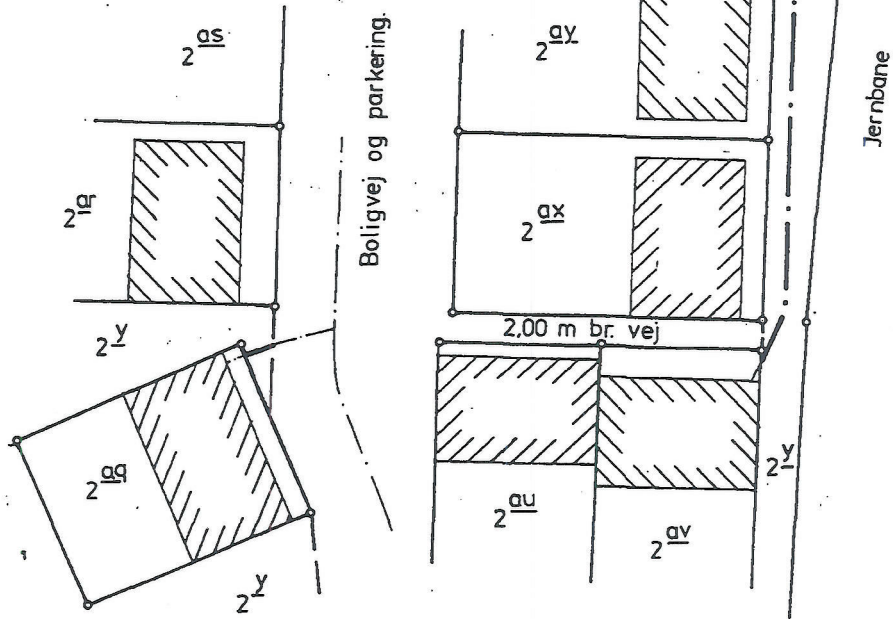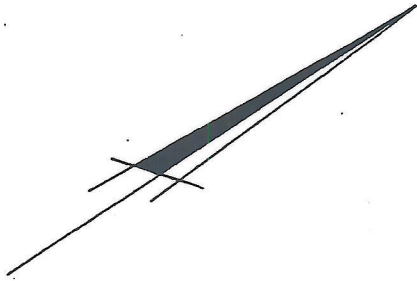

Rids i ca. 1:500 vedr.

Tinglysning af naturgasledninger.

Matr.nr. 2^y.

Holmstrup, Slagelse Jorder.


Udfærdiget i august 1989.

K. Sidenius
Landinspektør.

J.nr. 17830.

Landinspektørfirmaet
P. TOFT JENSEN
v/ K. K. Jeppesen & K. Sidenius
Rytterstaldstræde 7, 4200 Slagelse
Tlf. (03) 620286

----- GASLEDNING
Oplysning om ledningens nøjagtige placering og evt. påvisning:
NATURGAS SJÆLLAND I/S, ENERGIVEJ 3, 4180 SORØ - TLF. 03 63 15 16

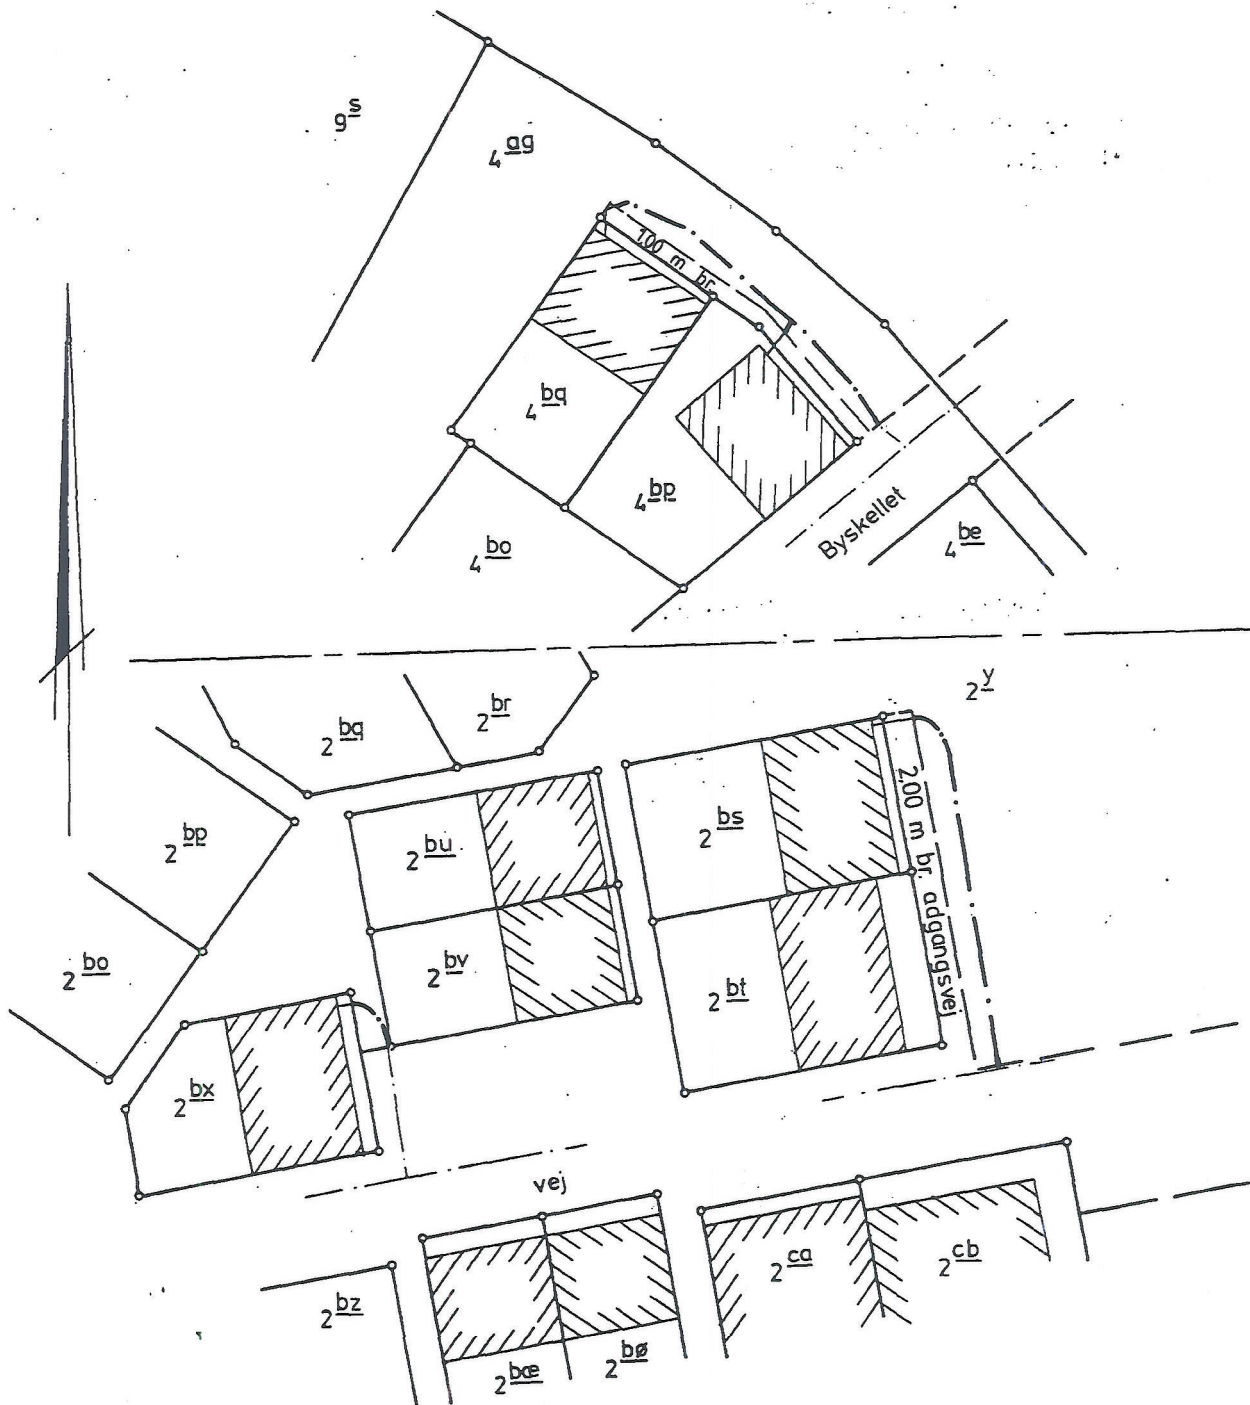

Rids i ca. 1:500 vedr.

Tinglysning af naturgasledninger.

Matr.nr. 2^y og 4^{ag}.

Holmstrup, Slagelse Jorder.

Udfærdiget i august 1989.

K. Hansen
Landinspektør.

J.nr. 17830.

Otto B. Wroblewski, Nytorv 19, 1450 København K

Landinspektørfirmaet
P. TOFT JENSEN
v/ K. K. Jeppesen & K. Sidenius
Rytterstaldstræde 7, 4200 Slagelse
Tlf. (03) 52 02 86

INDFØRT I DAGBOGEN

10.01.90 000505 ✓

SLAGELSE CIVILRET
LYST AKT: *dk 38*

Extrakt-udskrift af *selskabs-*
registret forevist
samt

2 erklæringer forevist

Larsen

Genpartens rigtighed bekræftes
Civildommeren i Slagelse

e. b.
B. Larsen
o.ass.